



# Übersichtsplan Sanierung Stützmauer

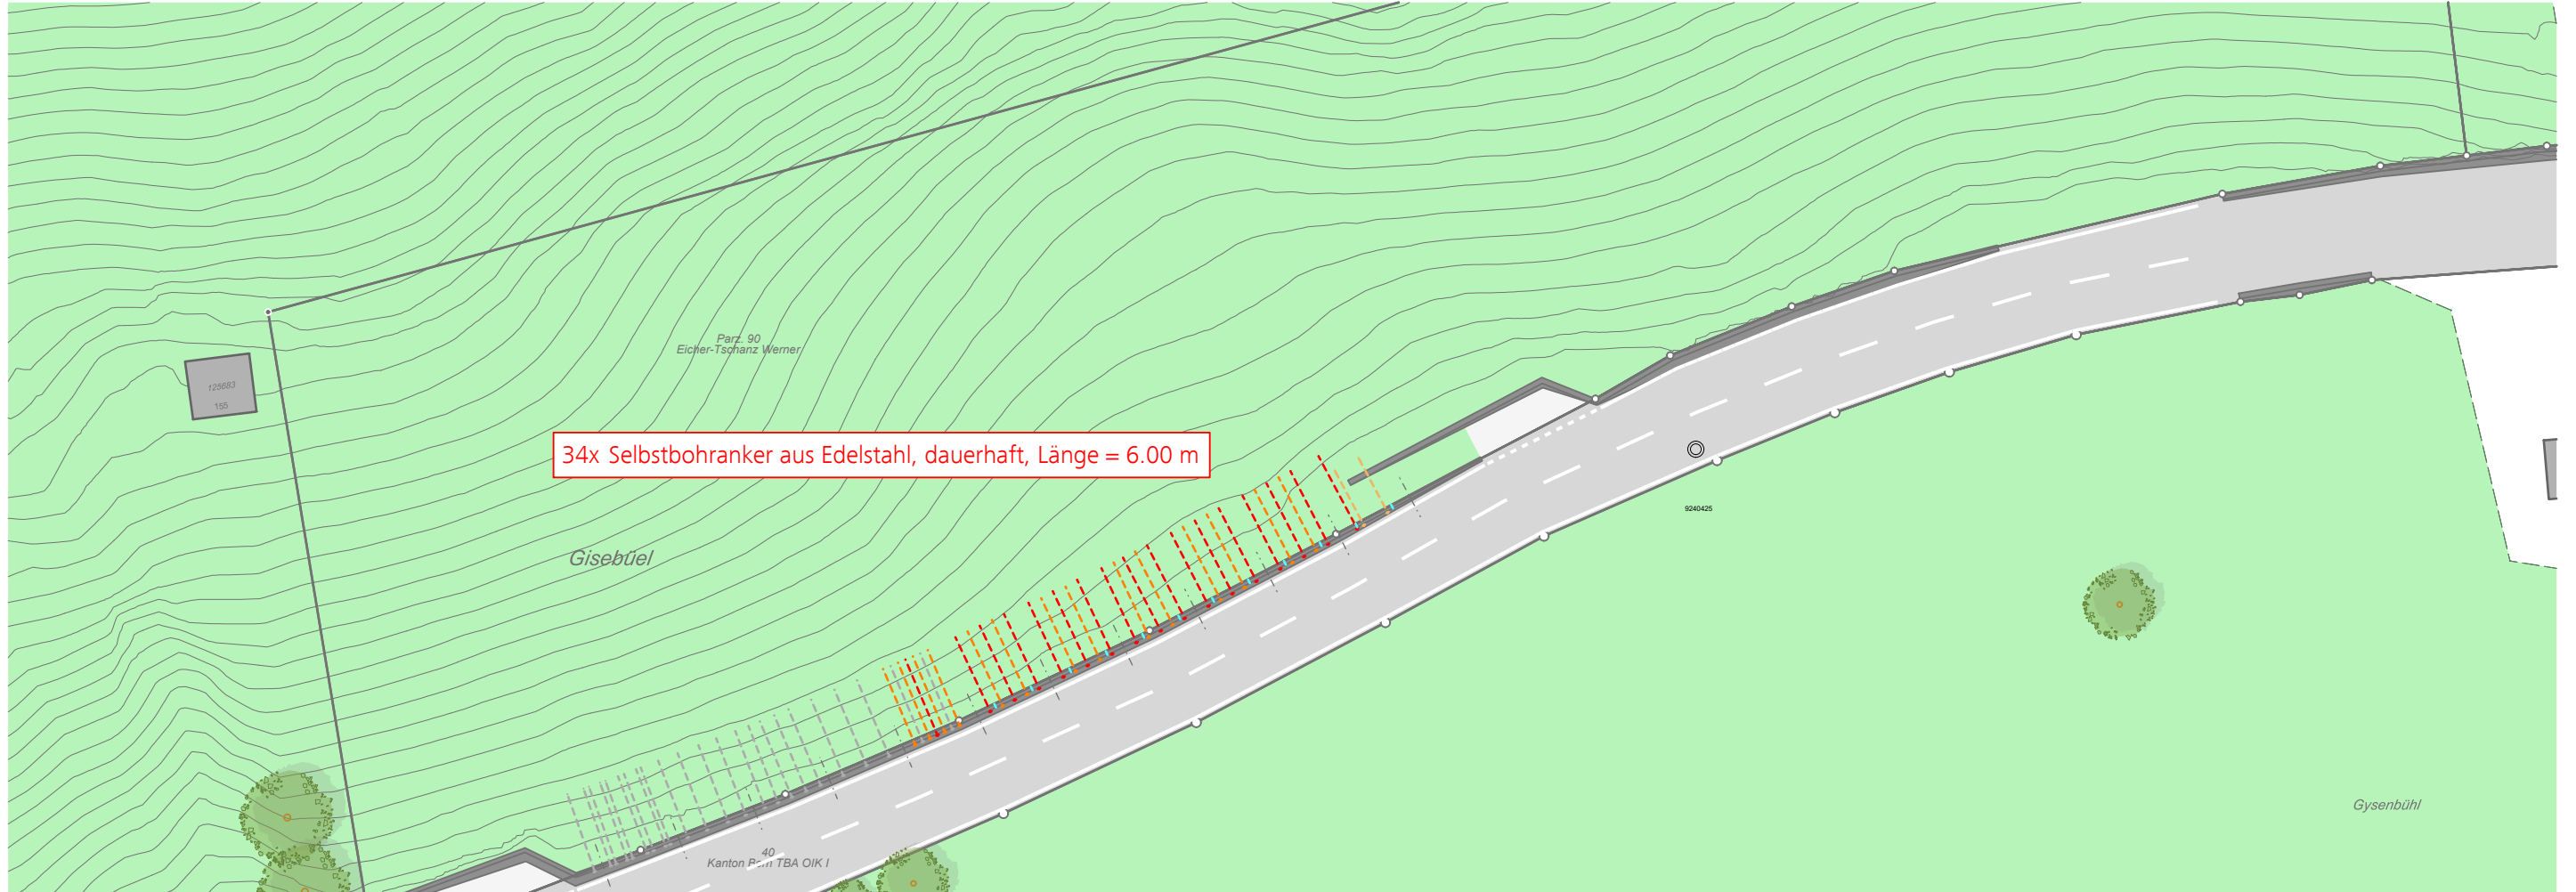

Kartenausschnitt

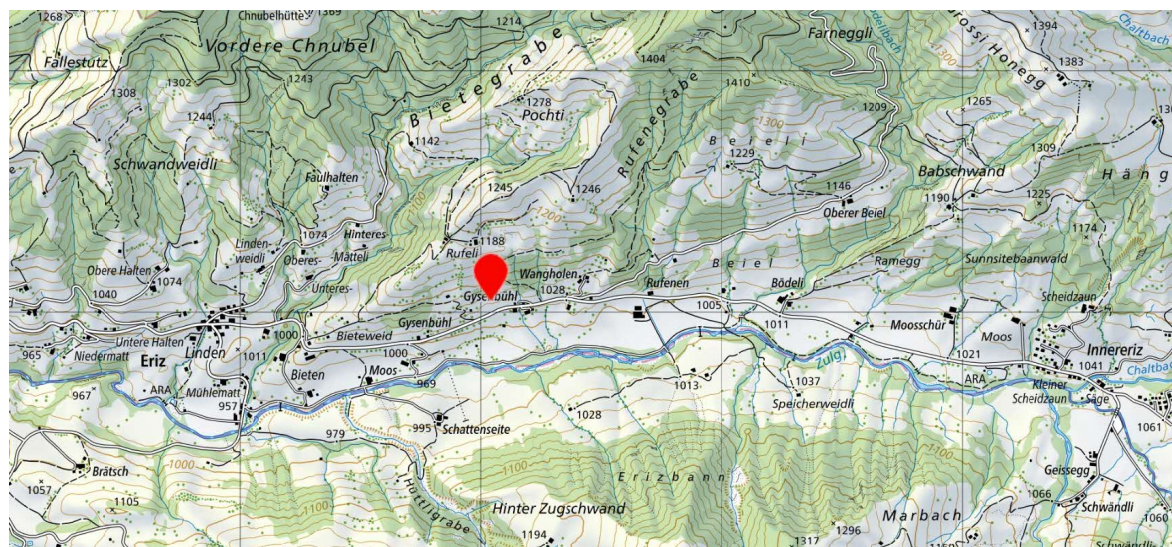

Projektnummer: 7005\_106  
 Format: A3  
 Datum: 23.03.2023

Schemaschnitt Sanierung

